



PLANTA BAIXA

Sup. 120,00 m<sup>2</sup>

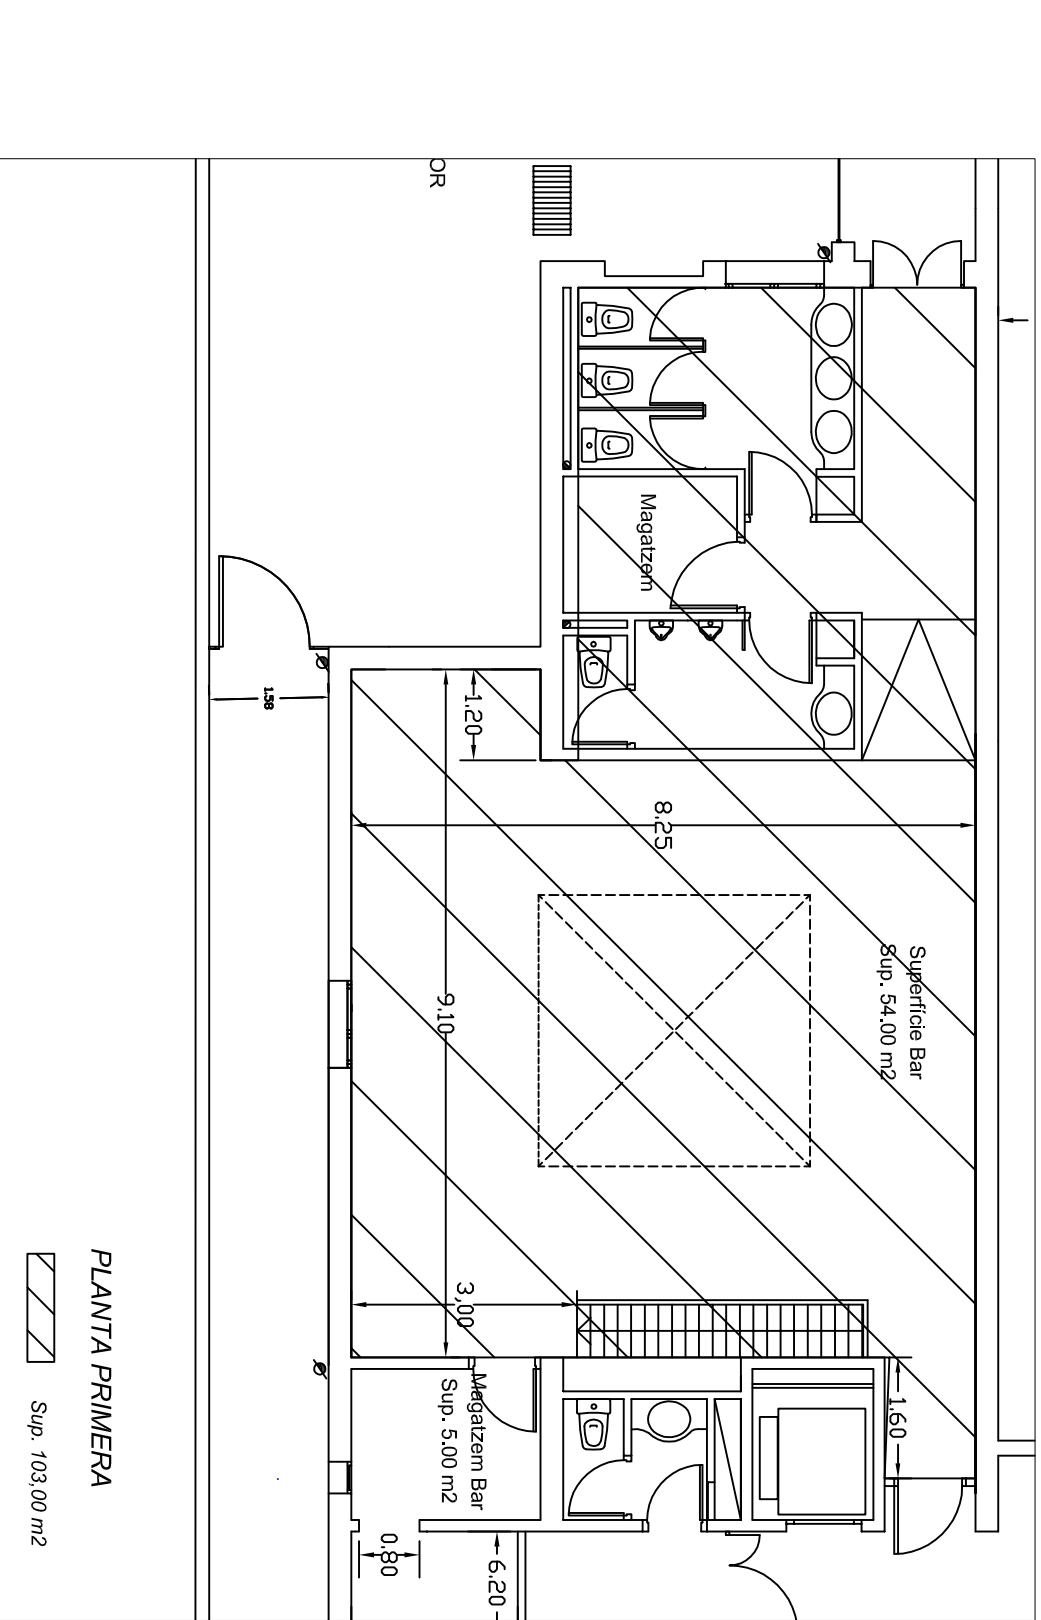

PLANTA PRIMERA

Sup. 103,00 m<sup>2</sup>

 <b>AJUNTAMENT DE LA GARRIGA</b>		<b>Àrea d'Urbanisme i Habitatge</b> Plaça de l'Església, núm. 2 Codi Postal 08530 Tel 93.860.50.50 Fax 93.871.82.81 www.ajlegarriga.es	
<b>Títol del Projecte: TEATRE DE LA GARRIGA EL PATRONAT</b>		<b>Data: Gener de 2010</b>	
<b>Títol del Plànol: ZONA DEL BAR</b>		<b>Escala:</b> 1/100	<b>Plànol:</b> 1
<b>L'Arquitecta Municipal</b>	<b>L'Alcaldessa</b>	<b>Data Aprovació J.G.L</b>	
Sra. Esther Lera i Suriñach		Il·lma. Neus Bulbena i Burdó	